




POHLED 1

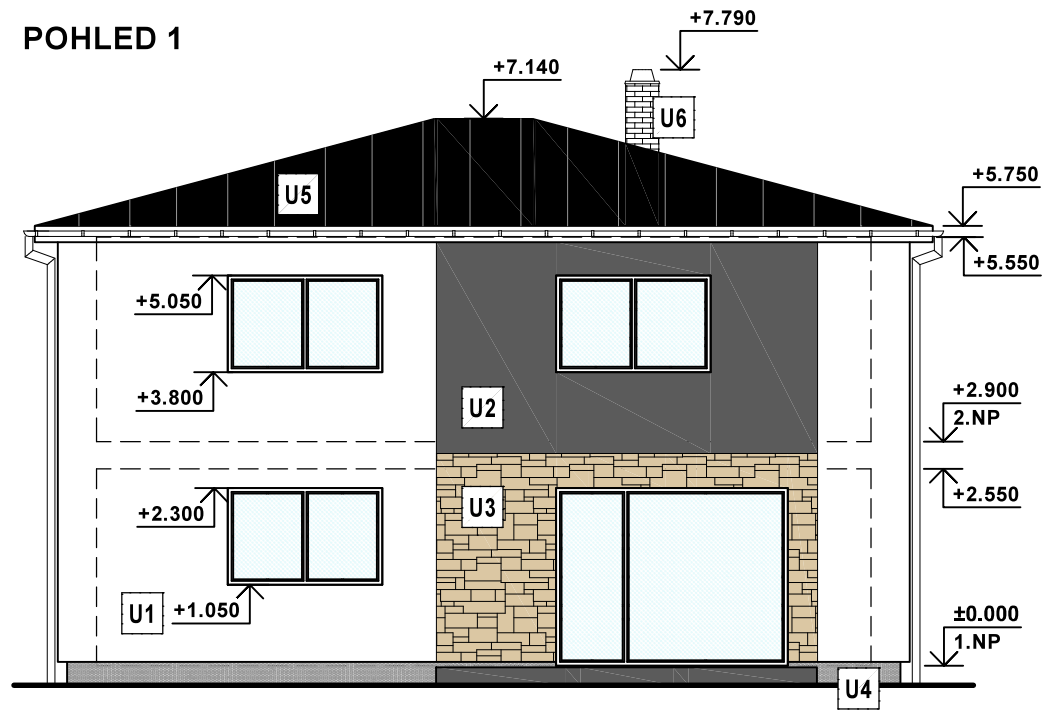


POHLED 2

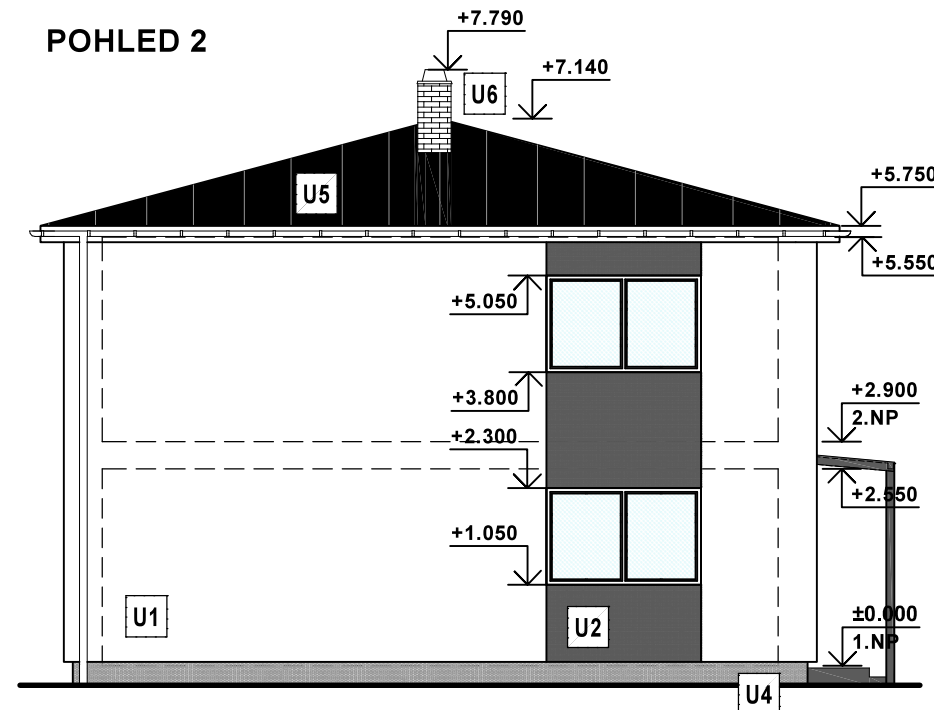

POHLED 3

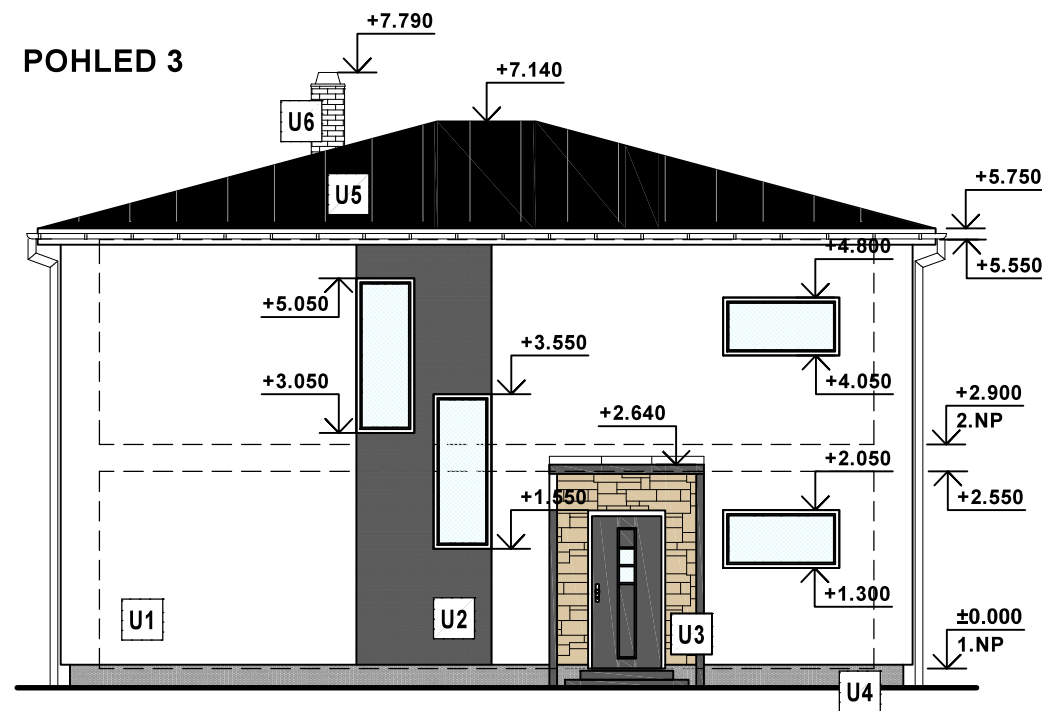

POHLED 4

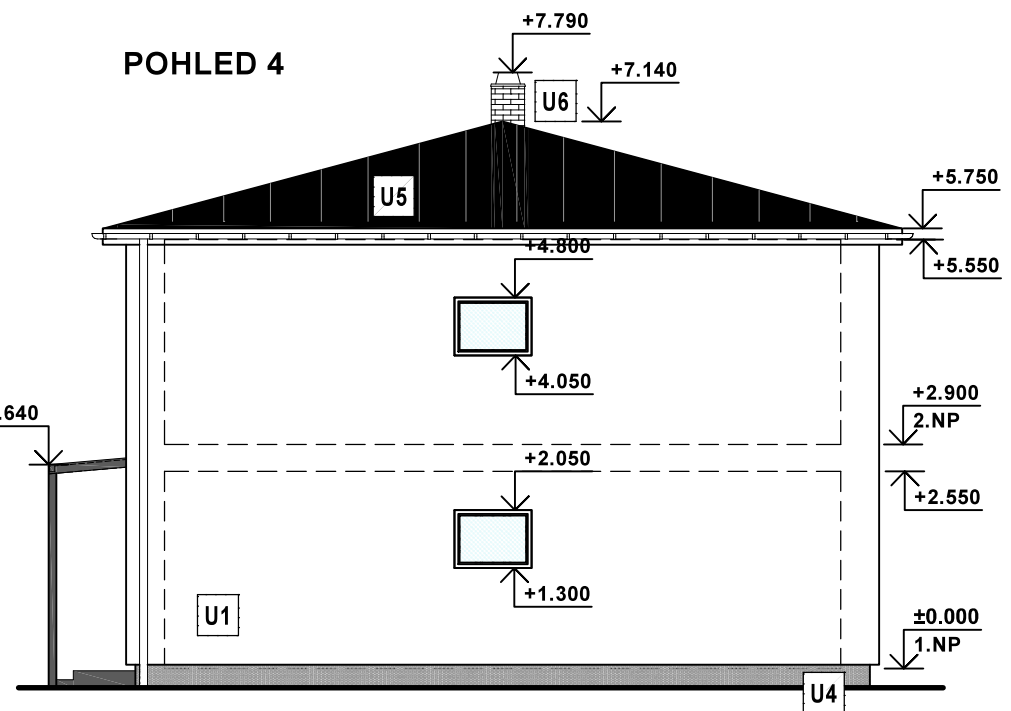

**POZNÁMKA**

- U1** SILIKONOVÁ OMÍTKOVINA, TENKOVrstvá, PROBARVENÁ, ZRNITOST 1,5mm  
BARVA BÍLÁ
- U2** SILIKONOVÁ OMÍTKOVINA, TENKOVrstvá, PROBARVENÁ, ZRNITOST 1,5mm  
BARVA TMAVĚ ŠEDÁ
- U3** KAMENNÝ OBKLAD  
PŘEDPOKLAD BARVA BĚŽOVÁ – DLE POŽADAVKU INVESTORA
- U4** MARMOLIT SOKLOVÉ ČÁSTI  
BARVA TMAVĚ ŠEDÁ
- U5** STŘEŠNÍ KRYTINA – SATJAM Rapid (plech)  
BARVA ČERNÁ
- U6** SYSTÉMOVÁ UKONČOVACÍ NADSTŘEŠNÍ HLAVICE SCHIEDEL  
IMITACE CIHEL – BARVA CIHLOVÁ

VÝPLNĚ OTVORŮ – PLASTOVÁ OKNA U=0,8 W/m<sup>2</sup>\*K  
DVEŘE U=1,0 W/m<sup>2</sup>\*K  
BARVA BÍLÁ

KLEMPÍŘSKÉ VÝROBKY – systémové SATJAM, barva černá  
ZÁMEČNICKÉ VÝROBKY – žárový zinek

Zpracovatel projektové dokumentace:



**JL Projekt - Bc. Jan Liška**

Brandlova 1685/9  
702 00 Ostrava  
IČ: 87929058  
tel.: 777 701 444, email: JLprojekt@atlas.cz

PROJEKTOVÁ DOKUMENTACE CHRÁNĚNA AUTORSKÝM ZÁKONEM

Vypracoval Bc. K. Bajžičková	Zodpovědný projektant Ing. Dušan Václavík	
Stavba:	<b>Novostavba RD</b> Kat.území : Čavisov, parc. č. 85/6	Měřítko: 1 : 100
Investor:	Ing. Dalibor Jakšík, č.p. 47, 742 93 Slatina Ing. Dominika Jakšíková, Chrudimská 53, 747 64 Čavisov	Formát: A3
Výkres	POHLEDY	Datum: 07/2019
Stupeň	DSP	Č. výkresu: 10
		Č.výtisku: